



D1 M1:20 Entlastungsleitung Hangwasser Detail

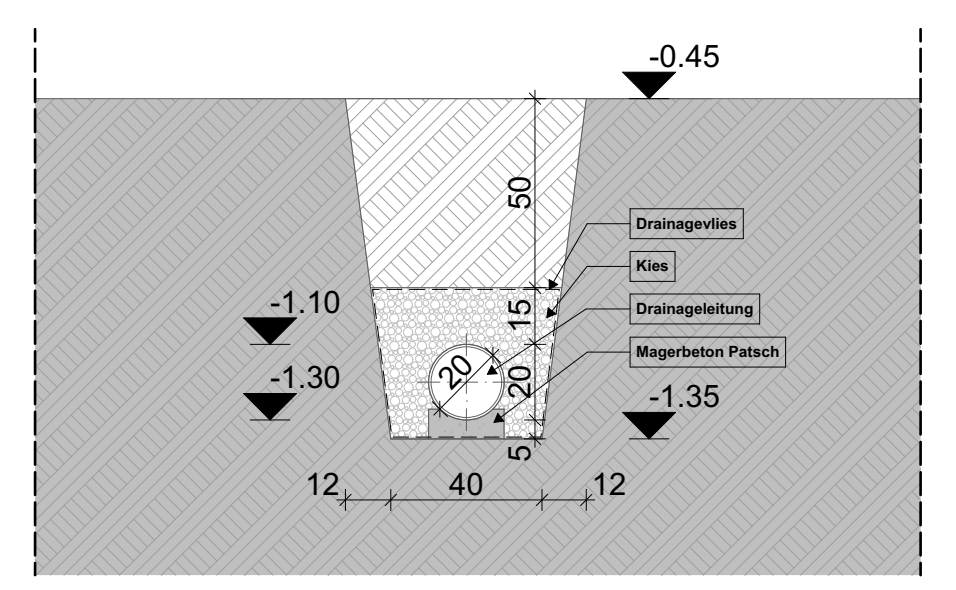

Ebenen Übersicht M 1:100

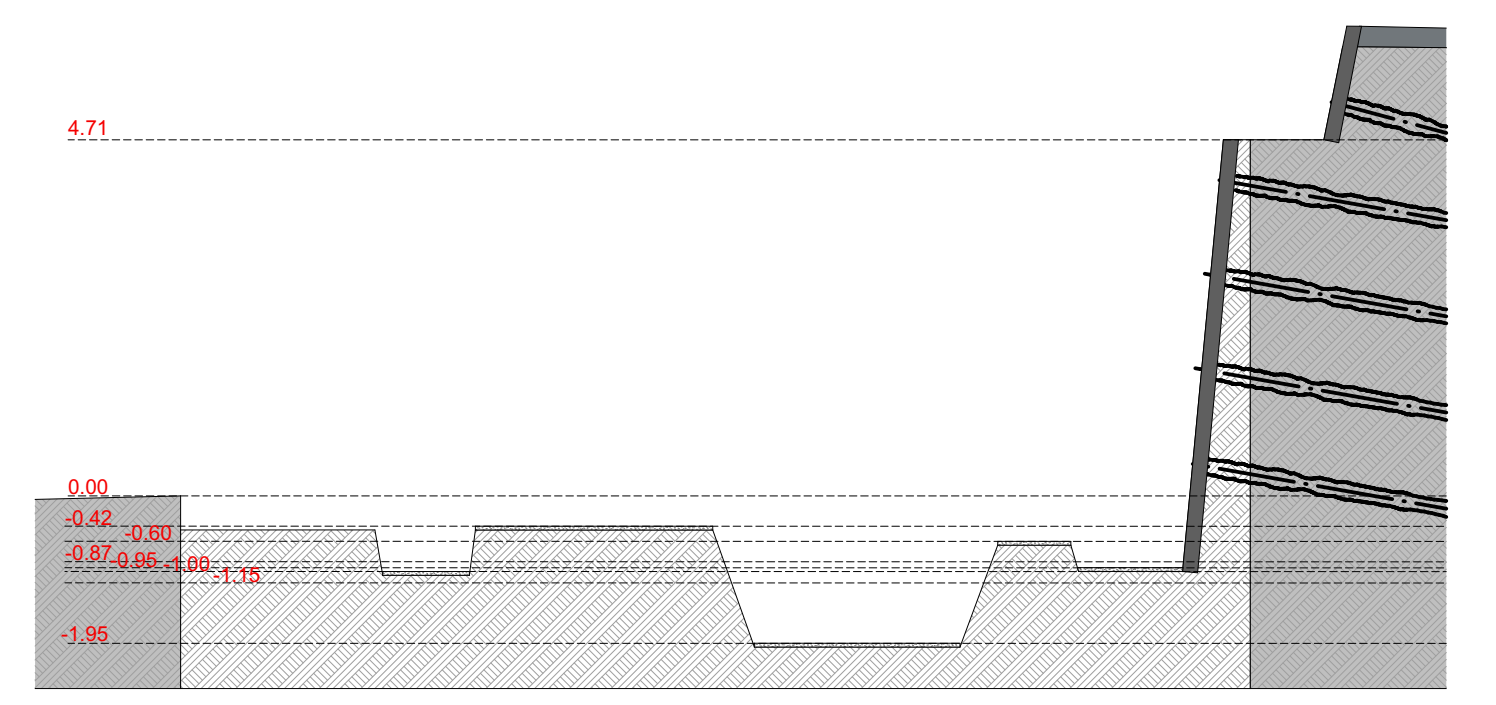

- neue Schmutzwasserleitung
- neue Dach- und Regenwasserleitung
- neue EW-Leitung

Koten (Meereshöhe):  
 ± 0.00 = 697.57  
 ALLE MASSE SIND FERIGMASSE UND VOM UNTERNEHMER AM BAU ZU KONTROLLIEREN

BAUVORHABEN: <b>MFH MIRA GLION</b> Via San Clau Sura 25-29 Kat.Nr. 89,90 u. 91, 7130 Ilanz		
AUFTRAGGEBER: <b>KBVimmo AG</b> Schaffhauserstrasse 473, 8052 Zürich		
PLANVERFASSER: <b>REALPLAN AG</b> ARCHITEKTEN UND PLANER <small>SCHAFFHAUSERSTRASSE 473 • POSTFACH • 8052 ZÜRICH • TEL. 044 306 70 00 • FAX 044 306 70 01</small>		PROJEKTNUMMER: <b>4.15599</b>
PLANUNGSPHASE: <b>AUSFÜHRUNGS</b>		GEZEICHNET: <b>PM</b>
PLANNUMMER: <b>044.AF.AUSH.GR.50.A1</b>	PLANTITEL: <b>Aushubplan + Neue Werkleitungsplan</b>	DATUM: <b>25.08.20</b>
<small>© 2020 REALPLAN AG</small>		REVIDIERT:
<small>BAUWISSEN CAD 1-Max 2-Isol - BAAUWISSEN Basic für ARCHICAD 22/23/24 AUSFÜHRUNGSPLAN</small>		MASSSTAB: <b>1:100</b> <b>842/600 (A1)</b>