


Gemeinde Ilanz/Glion

Auflageprojekt
Via Sontga Clau Sura
Ausbauetappe 2020

Werkleitungen 1:200

Legende:

- Best. Schmutzabwasserleitung
- Best. Regenabwasserleitung
- Best. Mischabwasserleitung
- Best. Wasserleitung
- Best. Wasserleitung privat
- Best. EW-Leitung
- Best. Swisscom-Leitung
- Neue Schmutzabwasserleitung
- Neue Regenabwasserleitung
- Neue Wasserleitung
- Neue Wasserleitung privat
- Neue EW-Leitung
- Neue Fernwärmeleitung
- Abbruch

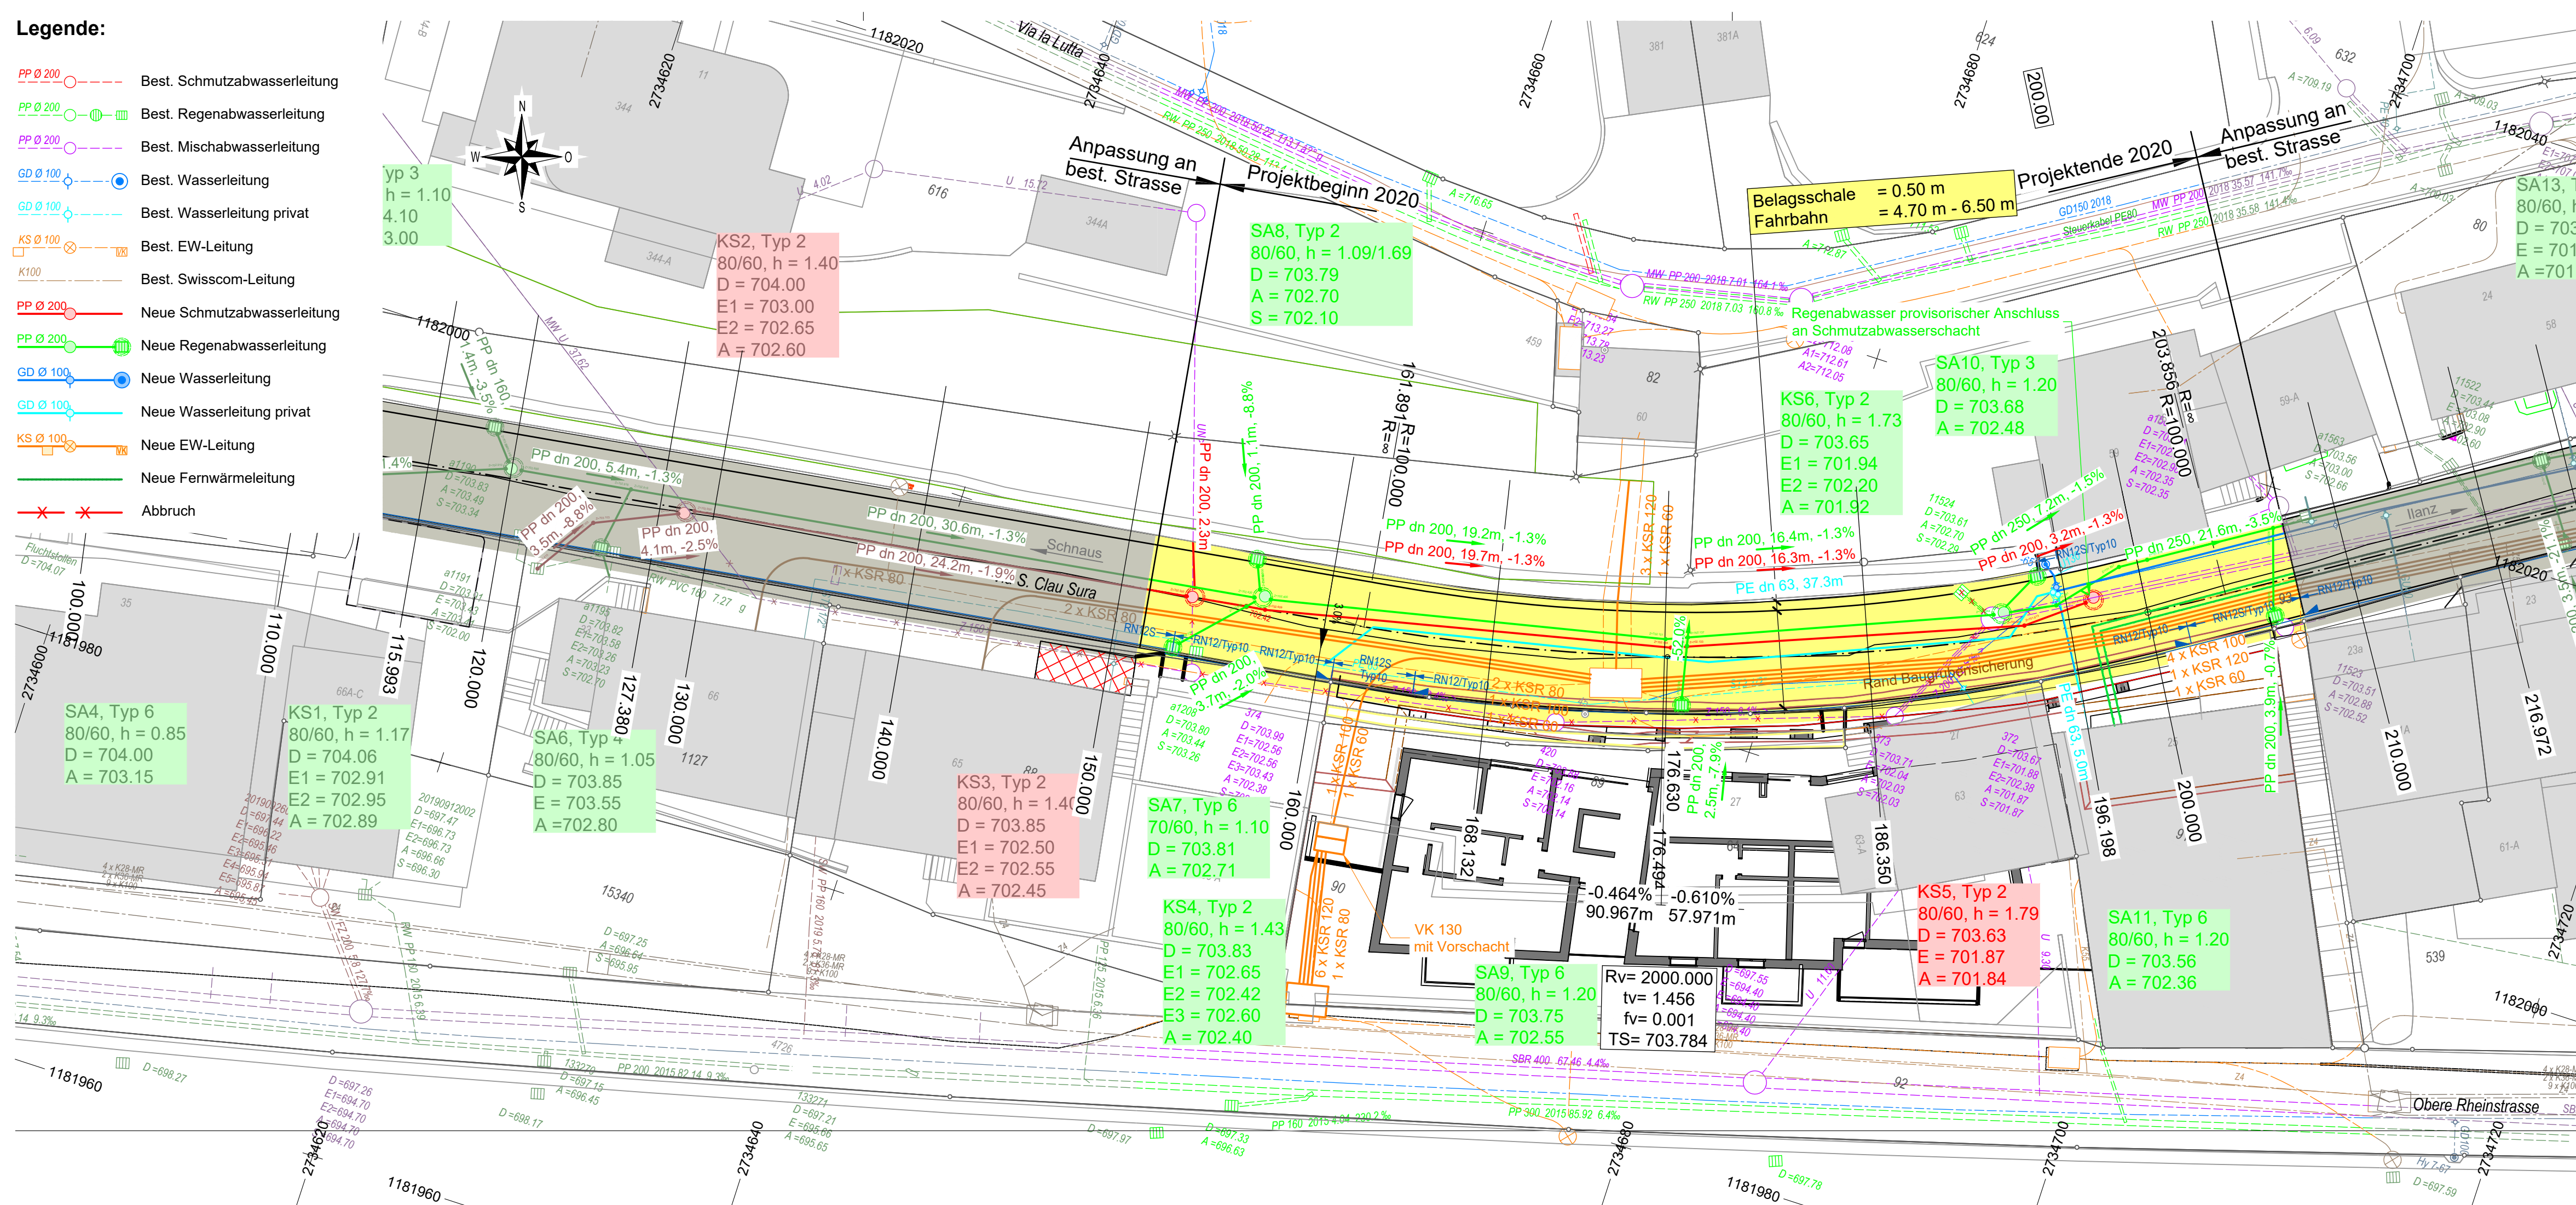

Cavigelli Ingenieure
kompetent und innovativ

Via Sorte 27 · 7130 Ilanz
Telefon 081 820 08 20
info@cavigelli.ch · www.cavigelli.ch

Plan Nr.	1151-2.15		
Projekt	Po	Gezeichnet	Po
Datum	19.08.2020	Format	30/84
Änderungen			
Freigegeben	19.08.2020, Po		
M:\Projekte\ADT\1151_Ilanz_Via Sontga Clau Sura\03 Auflageprojekt			